





Parking rue de la gemmetrie

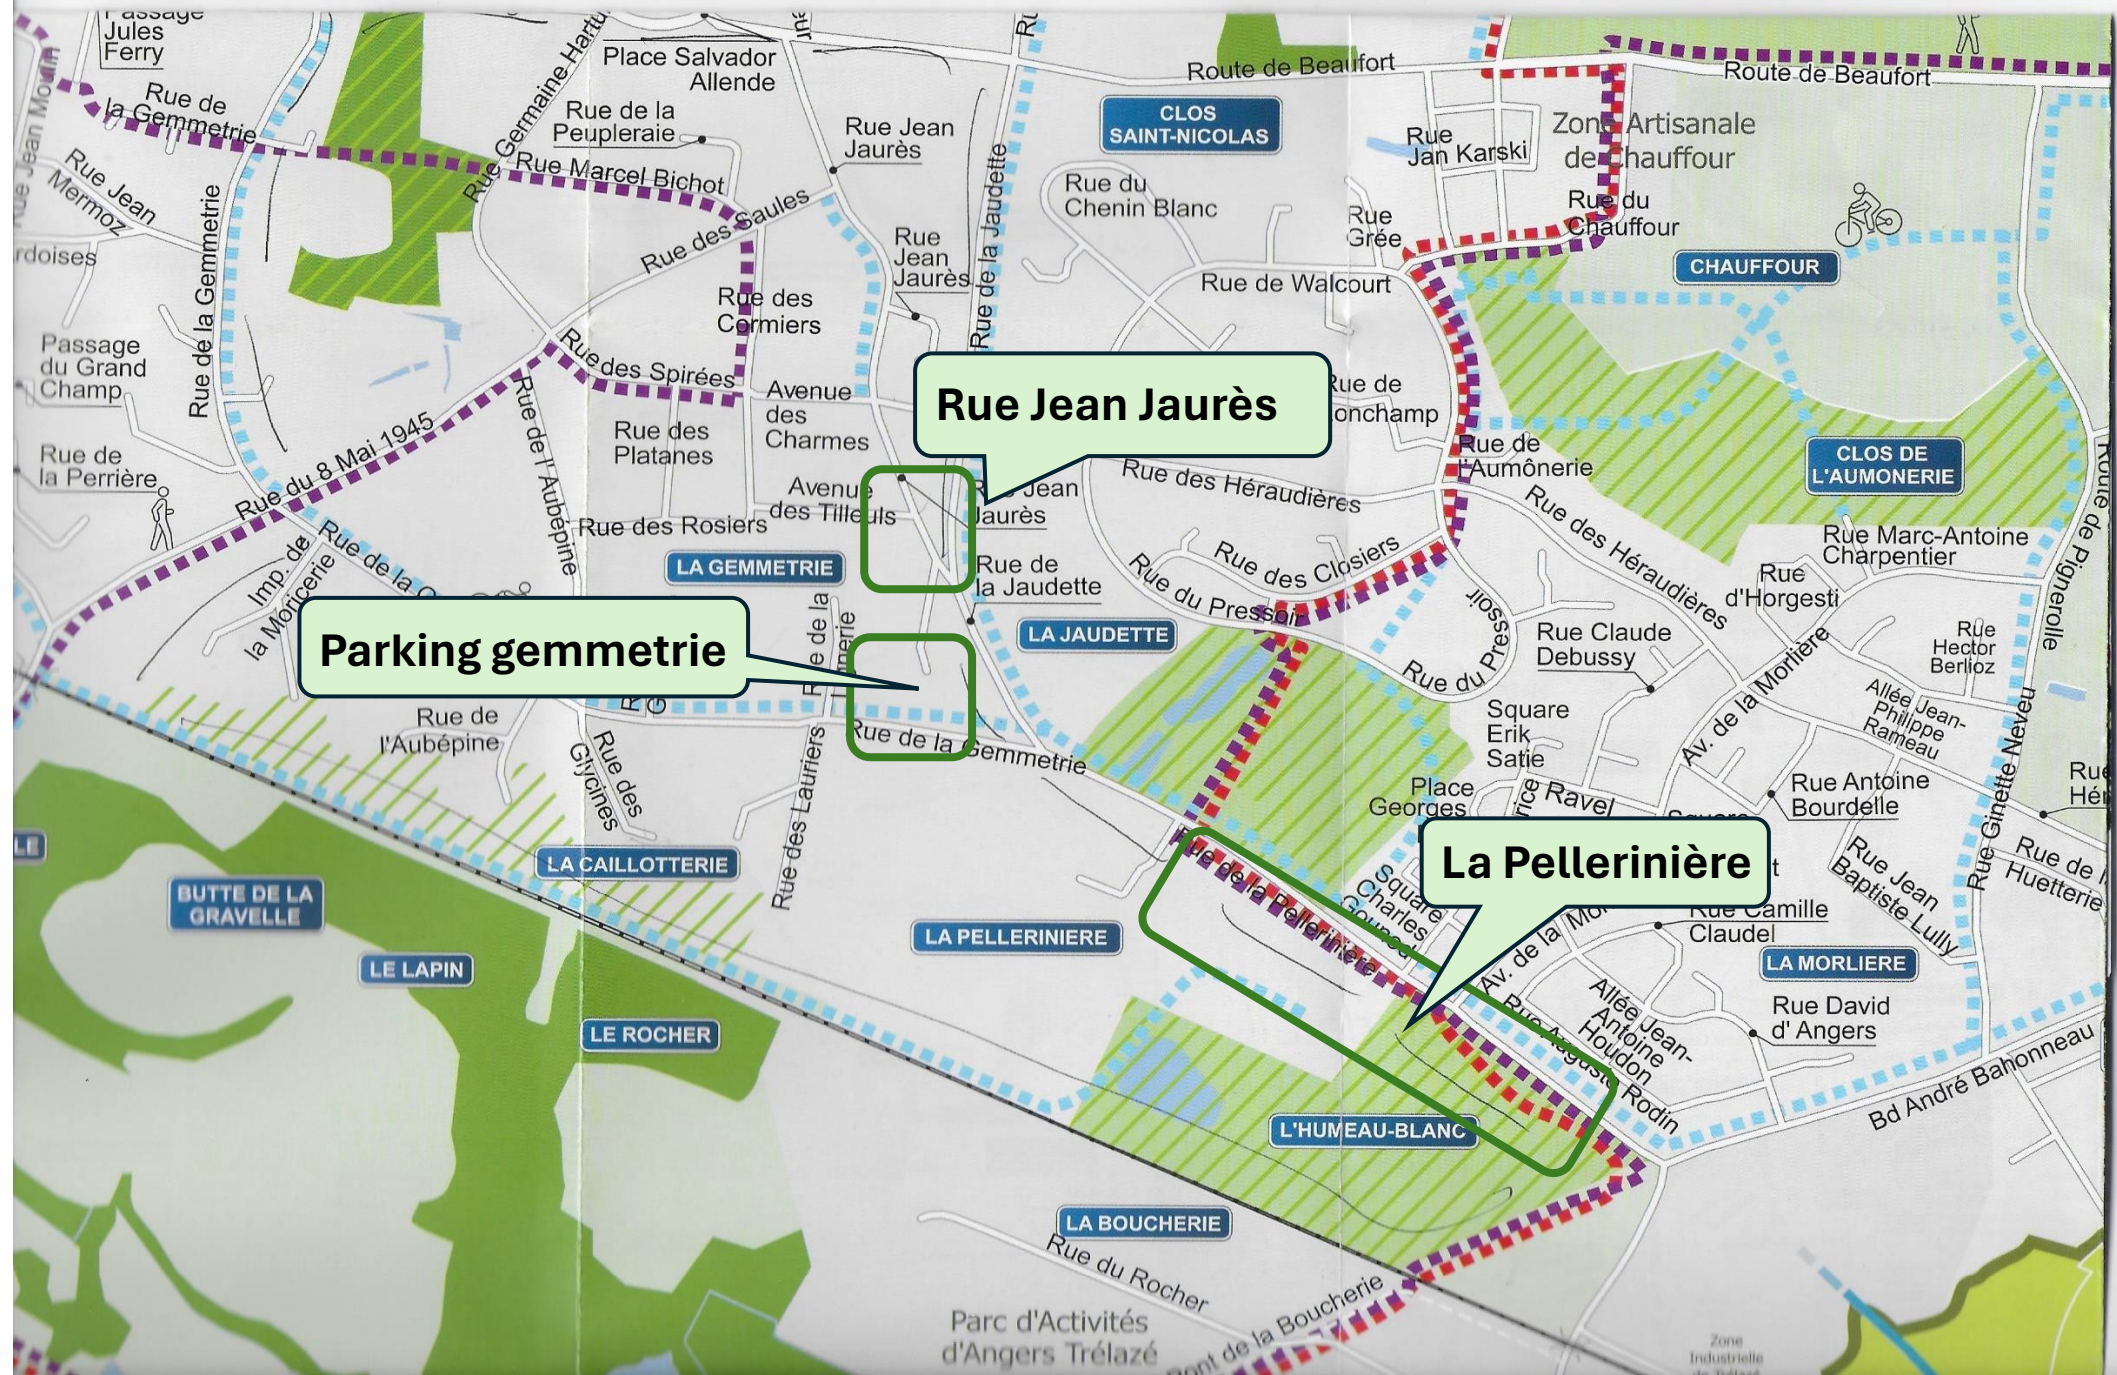

Complément de plantations sur 500 m²

Rue Jean Jaurès

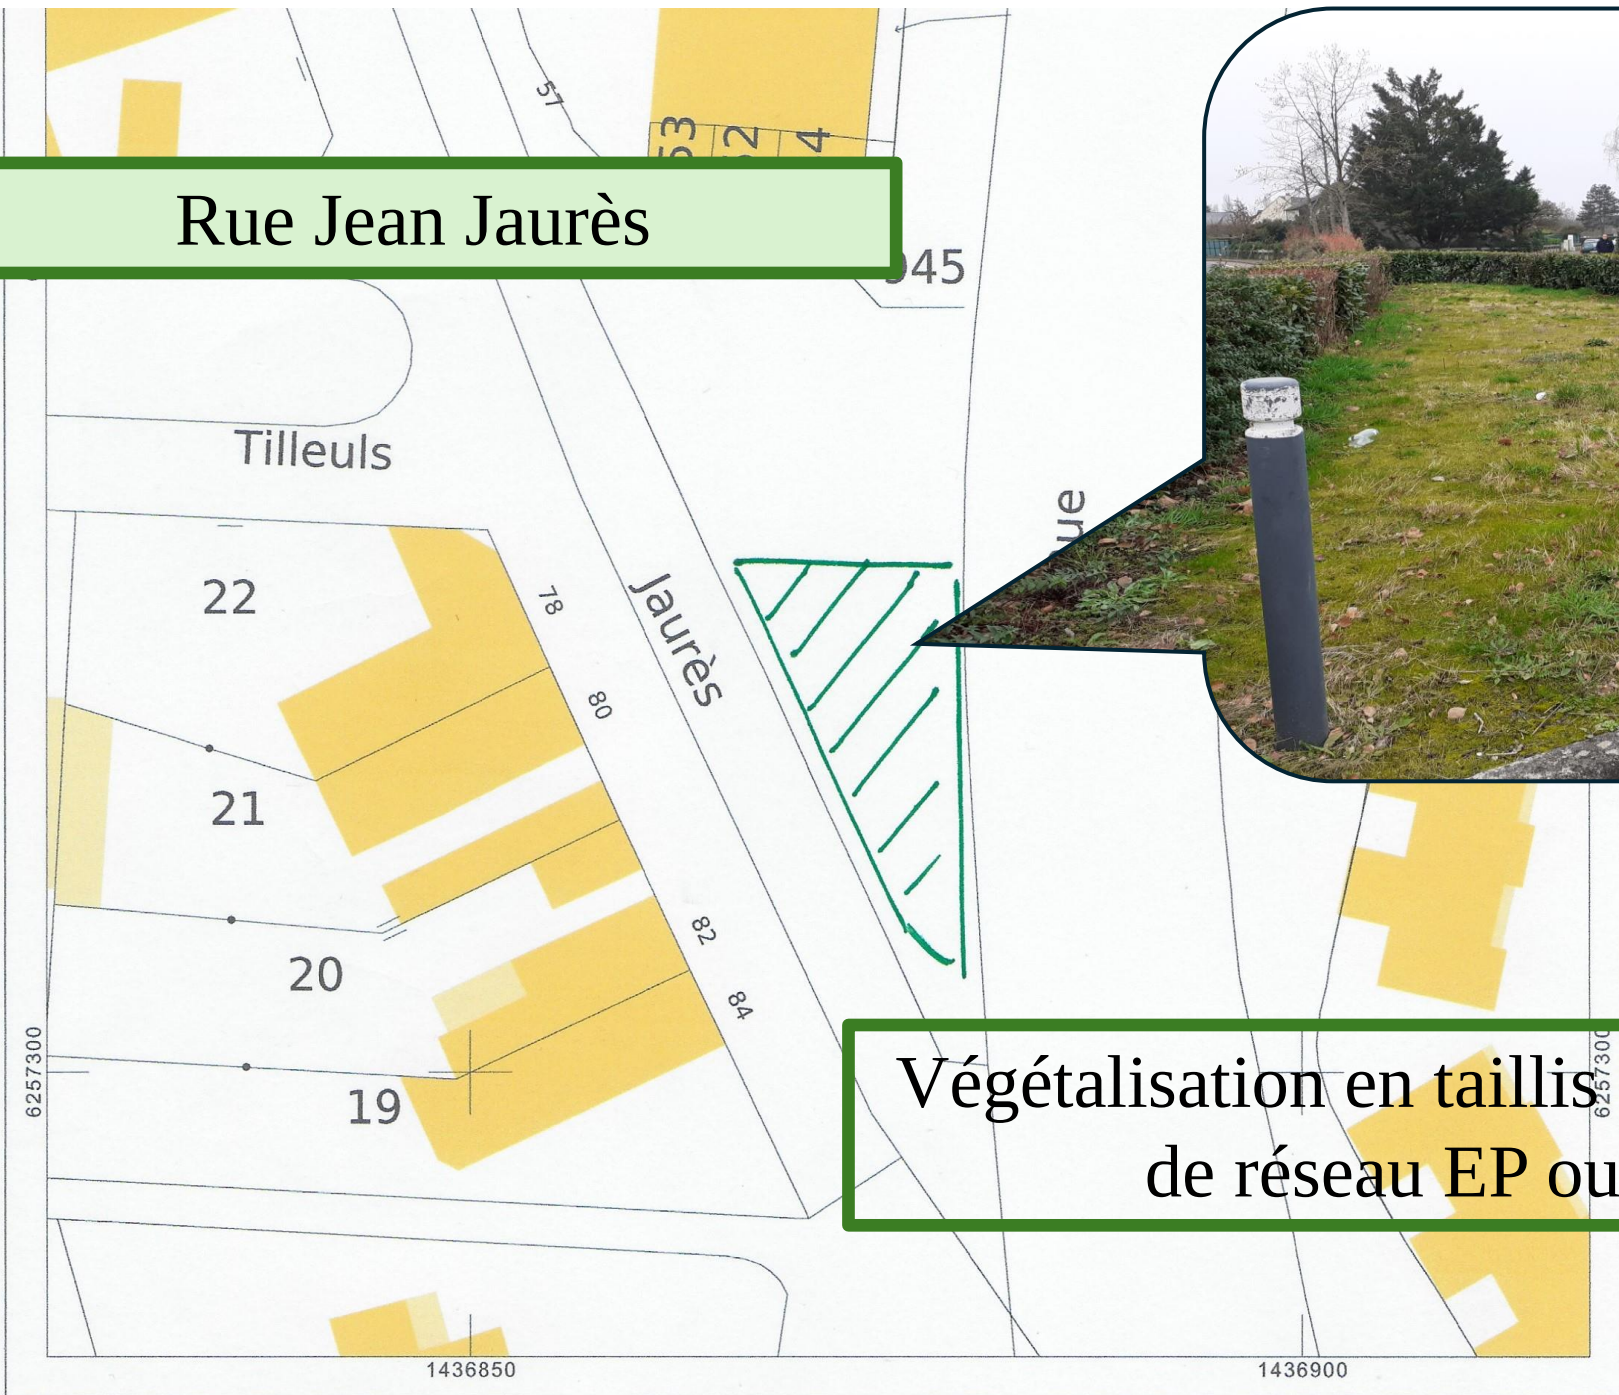

Végétalisation en taillis car présence
de réseau EP ou EU

La Pellerinière

1300 m²

200 m²

200 m²